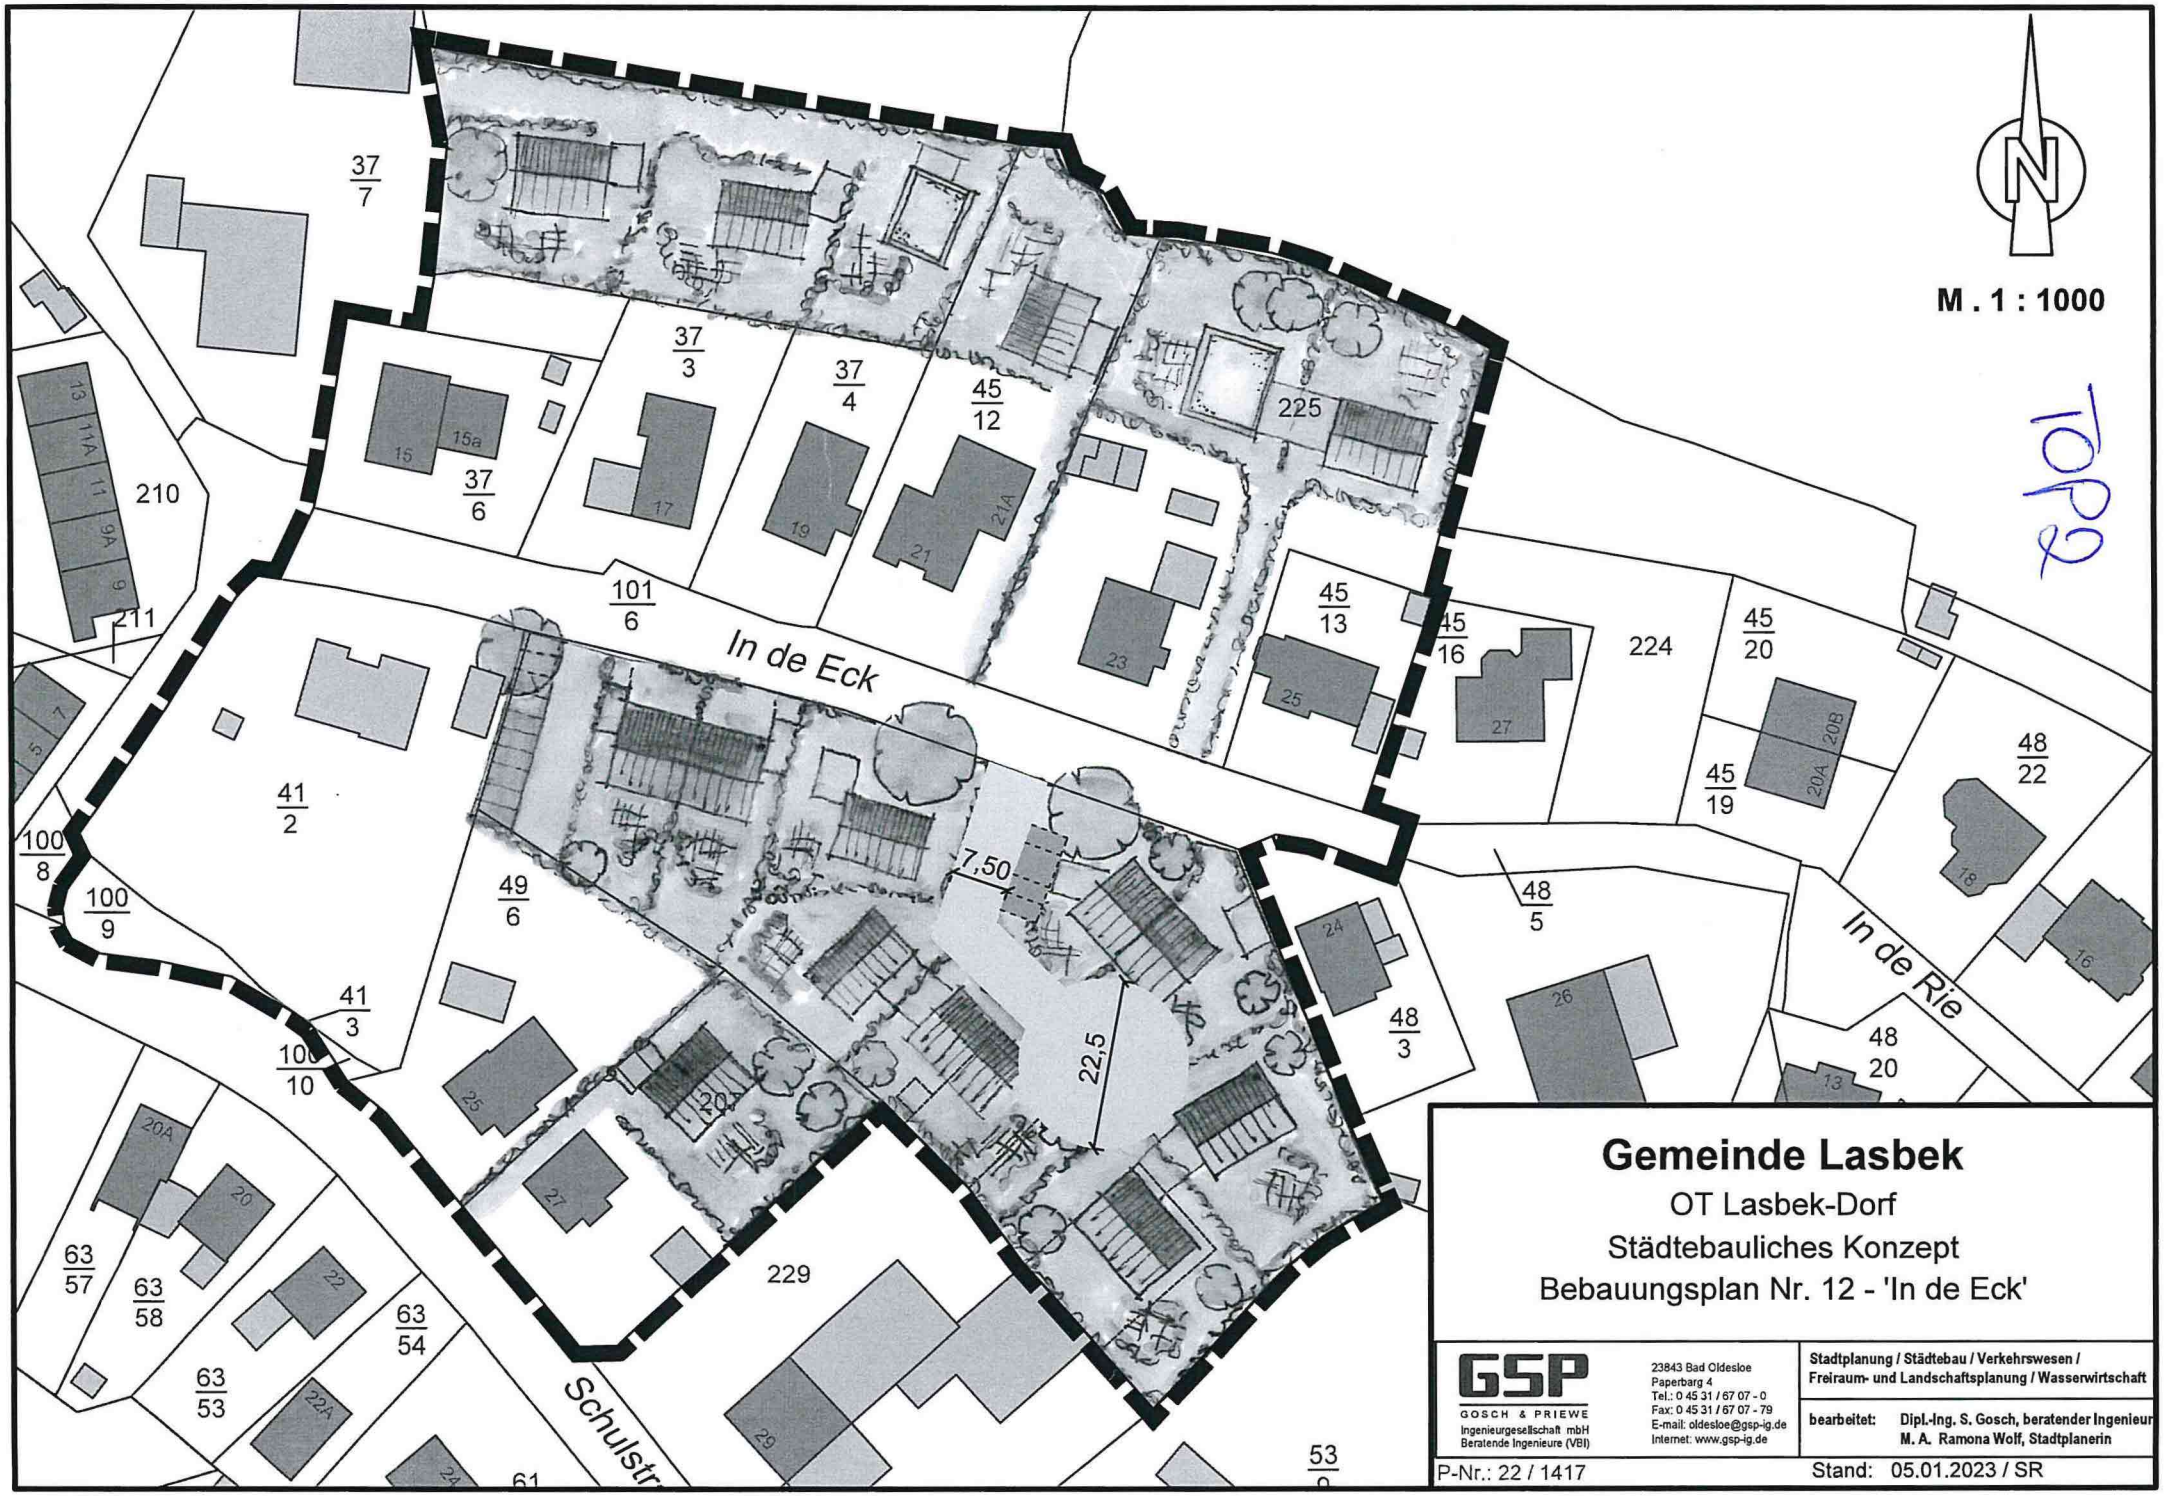

Gemeinde Lasbek

OT Lasbek-Dorf

Städtebauliches Konzept

Bebauungsplan Nr. 12 - 'In de Eck'

GSP
GOSCH & PRIEWE
Ingenieurgesellschaft mbH
Beratende Ingenieure (VBI)

23843 Bad Oldesloe
Paperbarg 4
Tel.: 0 45 31 / 67 07 - 0
Fax: 0 45 31 / 67 07 - 79
E-mail: oldesloe@gsp-ig.de
Internet: www.gsp-ig.de

Stadtplanung / Städtebau / Verkehrswesen / Freiraum- und Landschaftsplanung / Wasserwirtschaft

bearbeitet: Dipl.-Ing. S. Gosch, beratender Ingenieur
M. A. Ramona Wolf, Stadtplanerin

P-Nr.: 22 / 1417

Stand: 05.01.2023 / SR